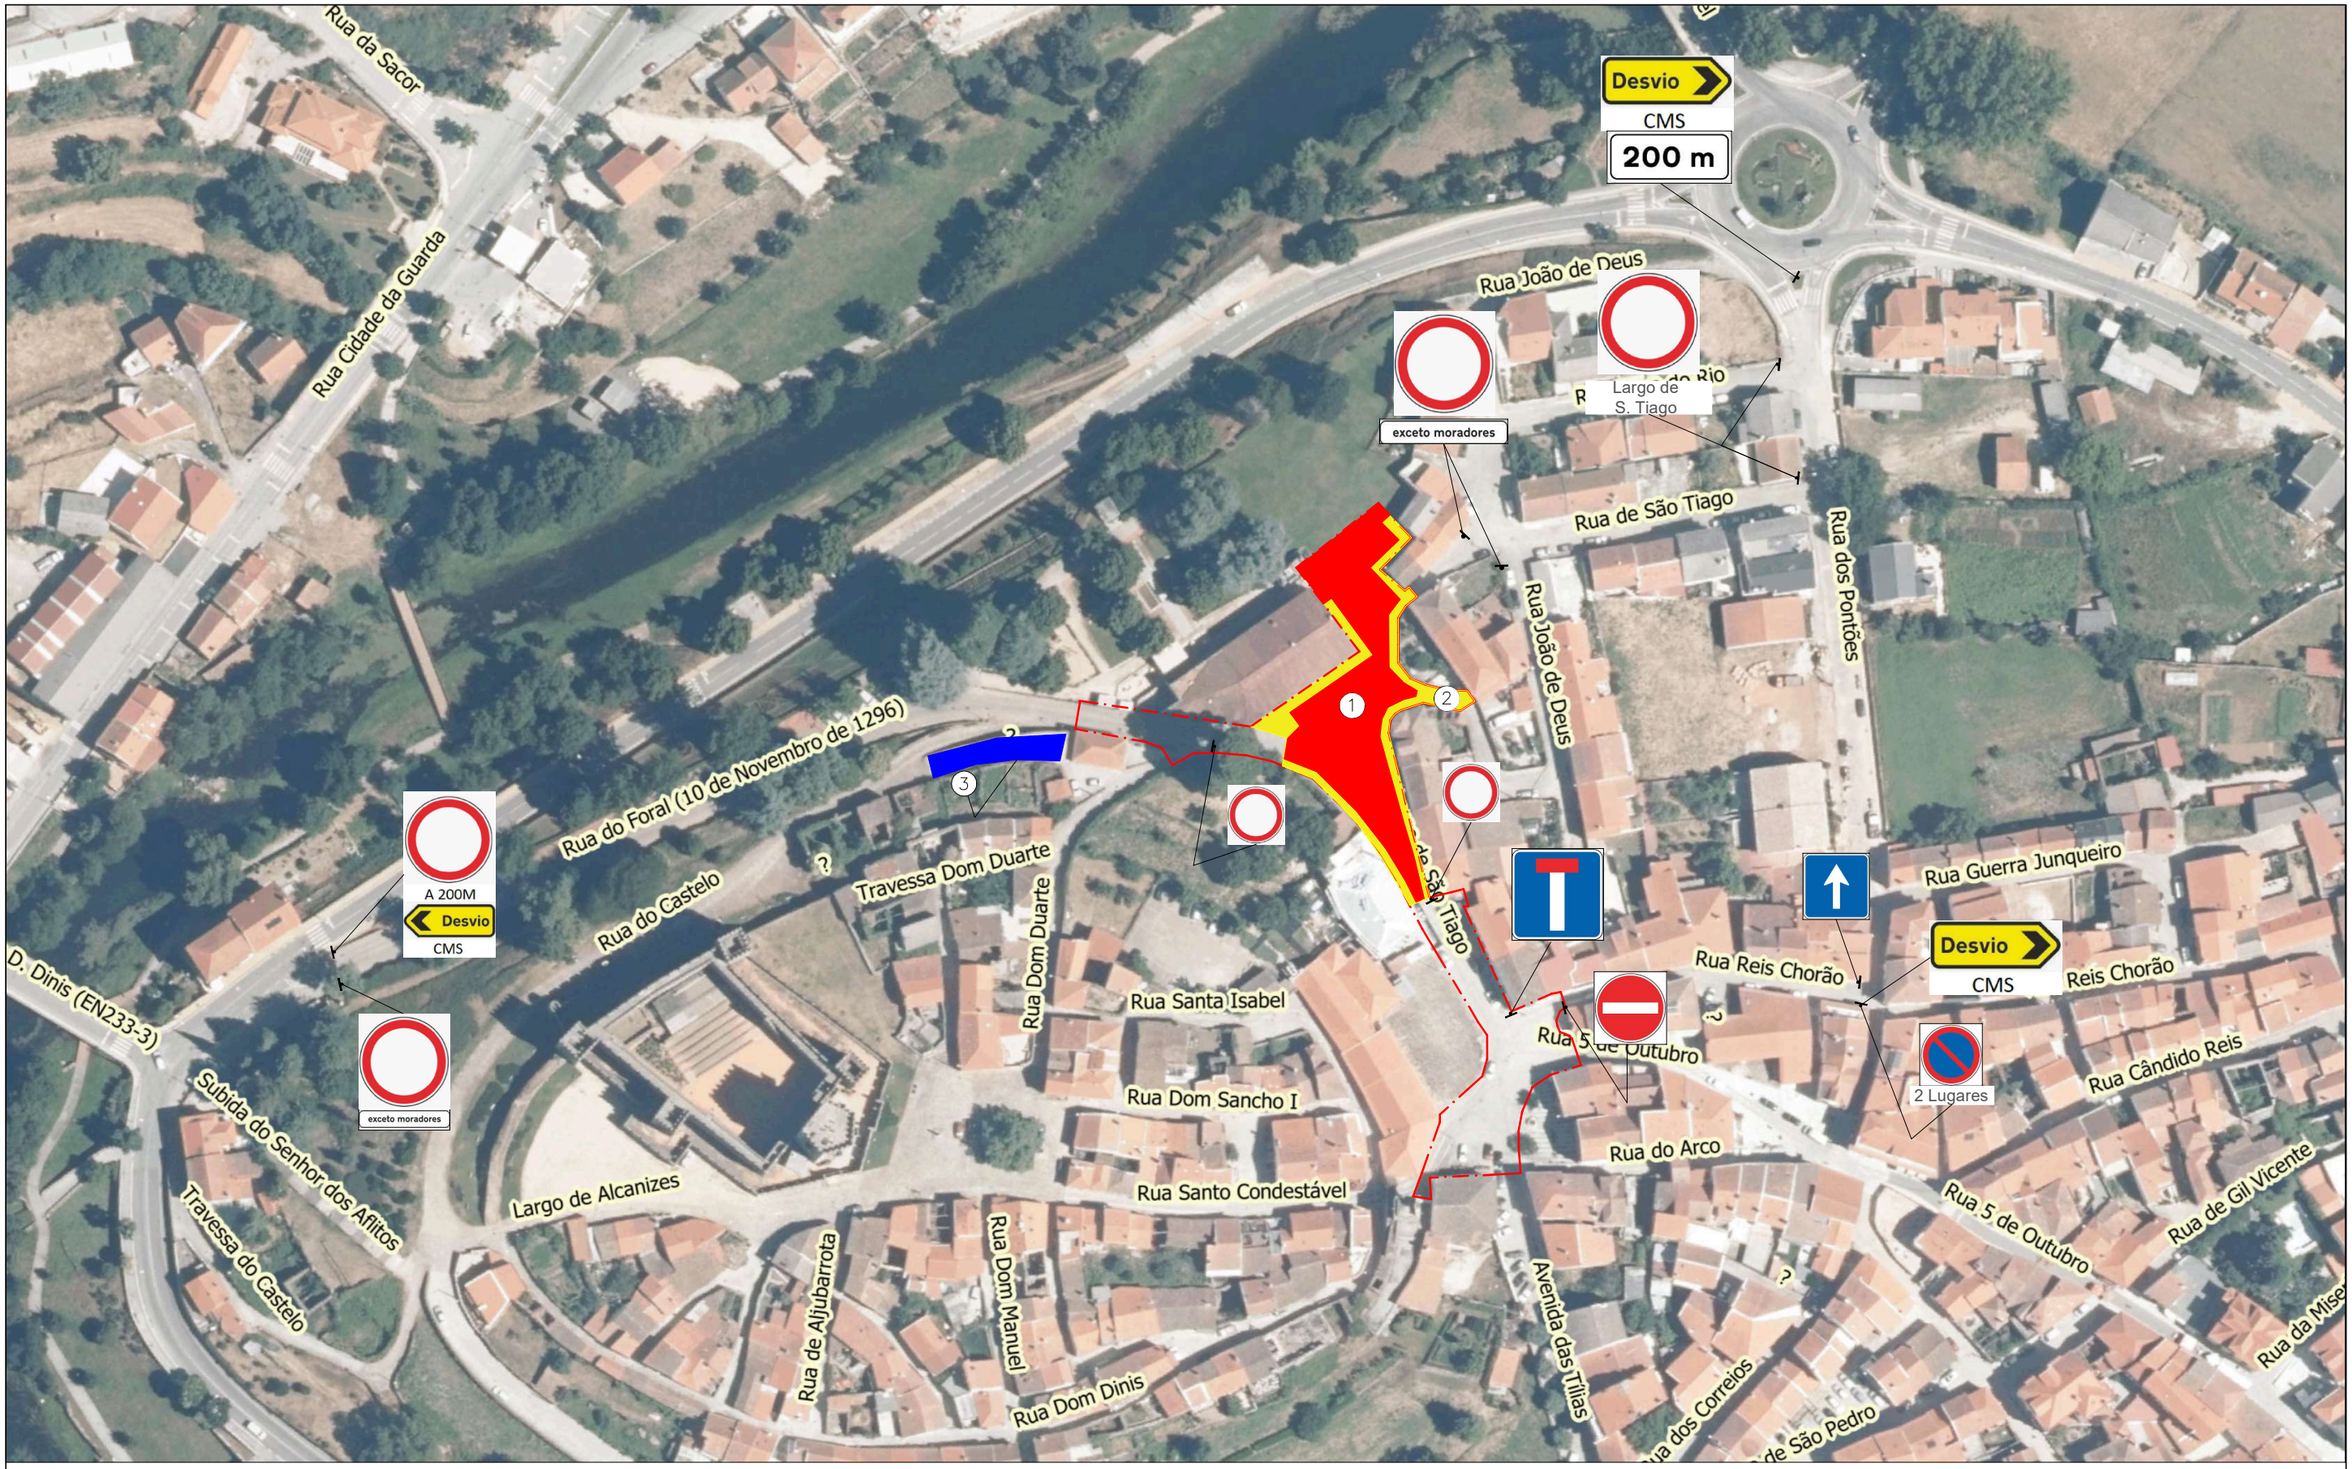

Limite da Intervenção

1 Zona de Obra – Frente 1

2 Corredor Pedonal

3 Estaleiro

BIOSFERA CONSTRUÇÕES

REQUERENTE	BIOSFERA CONSTRUÇÕES UNIPESSOAL LDA	FL. nº	01
PROJECTO	Requalificação da Praça da Republica e Largo de S.Tiago	DATA	25/10/2022
LOCAL	SABUGAL	DES. nº	01
DESENHO	Planta de sinalização temporária	ESC.	s.e.

LUGAR DA PEGUA, EN 221, 640–417 PINHEL